




PLANTA SOTANO

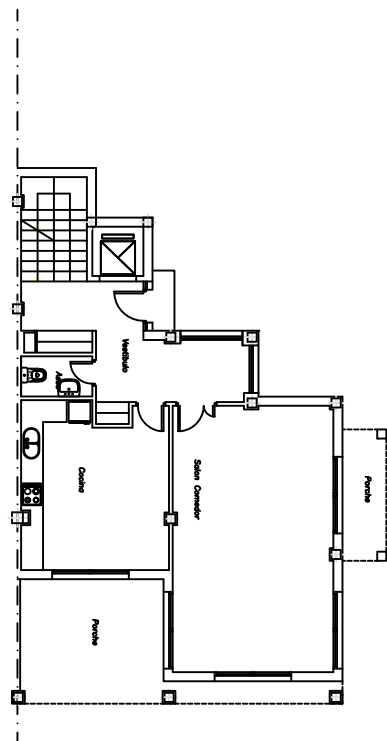


PLANTA BAJA

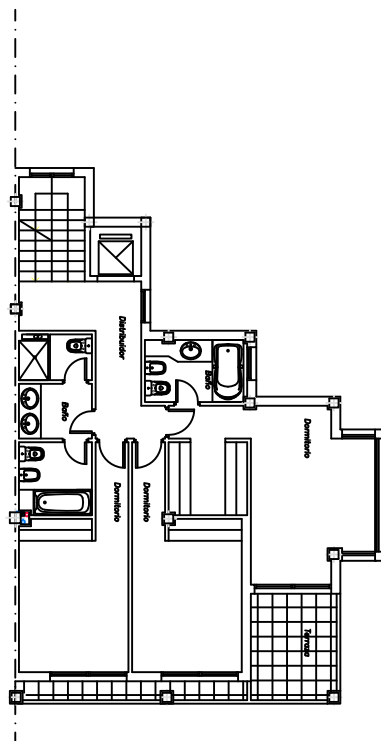

PLANTA PRIMERA

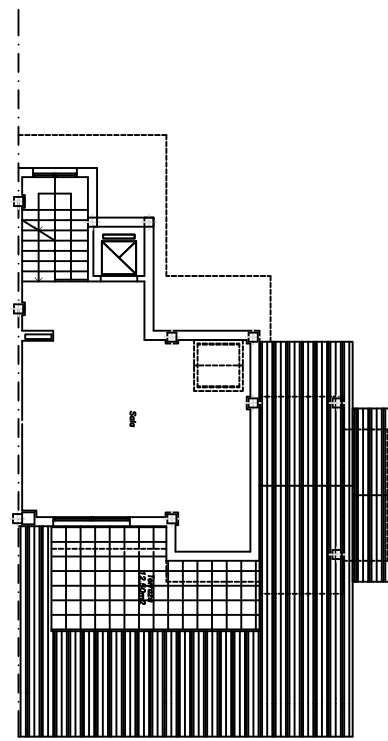


PLANTA BAJOCUBIERTA

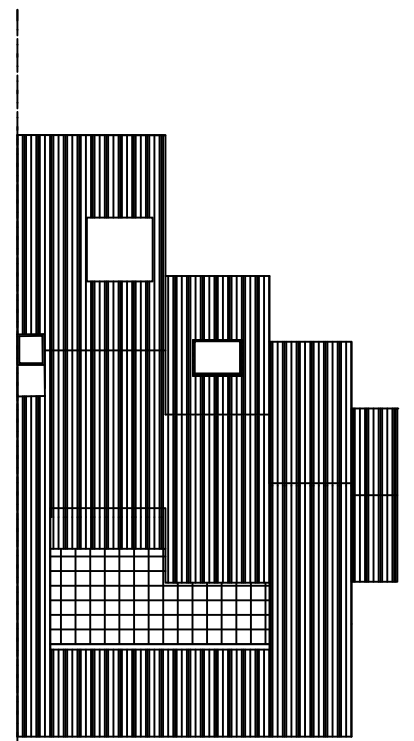


PLANTA CUBIERTA

NOTA: Estos planos pertenecen al Proyecto de Ejecución, pudiendo sufrir variaciones técnicas en el desarrollo de la obra por orden de la dirección facultativa.


<p>24 VIVIENDAS UNIFAMILIARES Y GARAJE PARCELA 12.1 SECTOR A.H.S. DE TORRELODONES (MADRID)</p>	<p>VIVIENDA: <b>VIVIENDA 11</b></p>	<p>SITUACION:</p>
	<p>PLANO: <b>PLANTAS</b></p>	
	<p>ESCALA: 1:150    FECHA: Mayo-2005</p>	

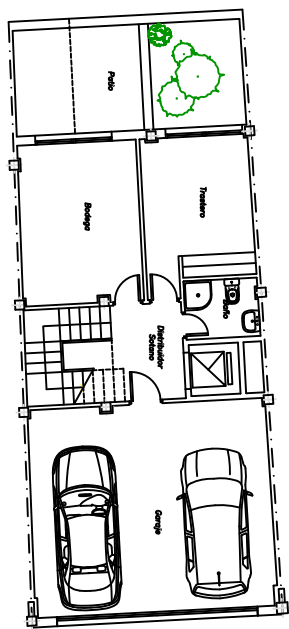


PLANTA SOTANO

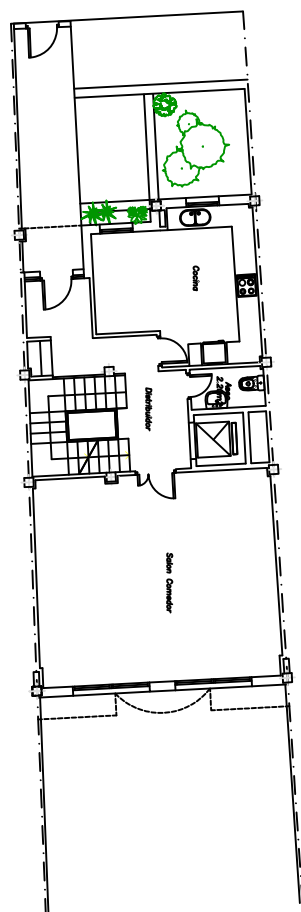


PLANTA BAJA

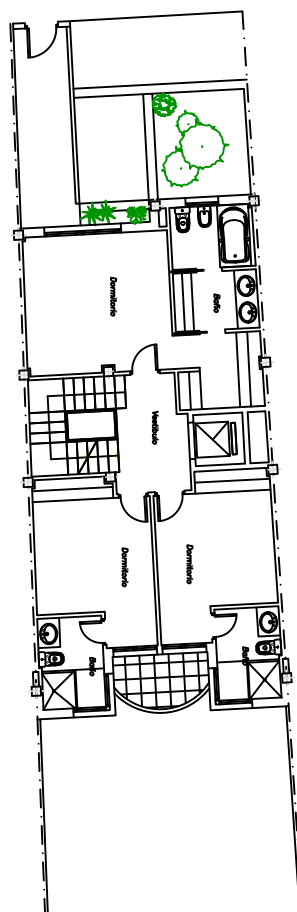

PLANTA PRIMERA

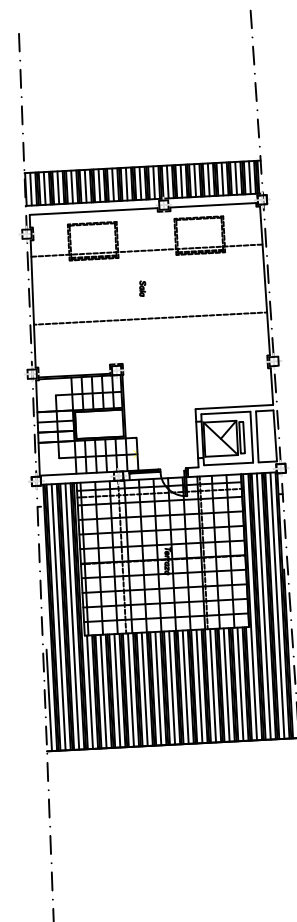

PLANTA BAJOCUBIERTA

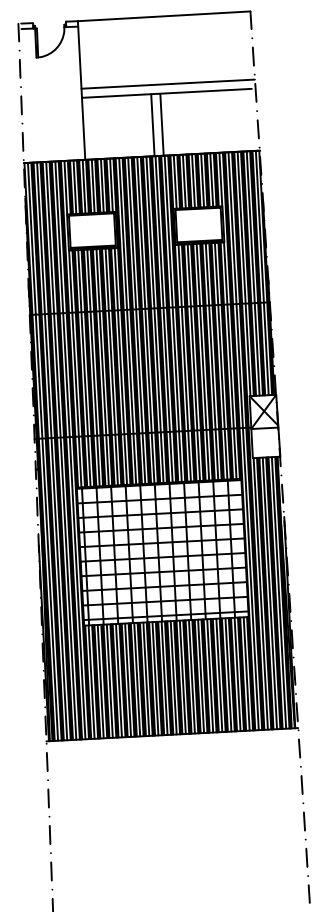

PLANTA CUBIERTA

NOTA: Estos planos pertenecen al Proyecto de Ejecución, pudiendo sufrir variaciones técnicas en el desarrollo de la obra por orden de la dirección facultativa.

<p>24 VIVIENDAS UNIFAMILIARES Y GARAJE PARCELA 12.1 SECTOR A.H.S. DE TORRELODONES (MADRID)</p>	<p>VIVIENDA: <b>VIVIENDA TIPO</b> 2, 4, 6, 8, 10, 12, 14, 16, 18, 20, 22, 24 SIMETRICA 1, 3, 5, 7, 9, 13, 15, 17, 19, 21, 23</p>	<p>SITUACION:</p>
	<p>PLANO: <b>PLANTAS</b></p>	
	<p>ESCALA: 1:150    FECHA: Mayo-2005</p>	