



Estos planos pertenecen al AnteProyecto, pudiendo sufrir variaciones en el desarrollo de los proyectos.

		ESCALA 1/50
		ESCALA GRAFICA
		PLANO Nº 22
VIVIENDA Portal 7 - bajo D		

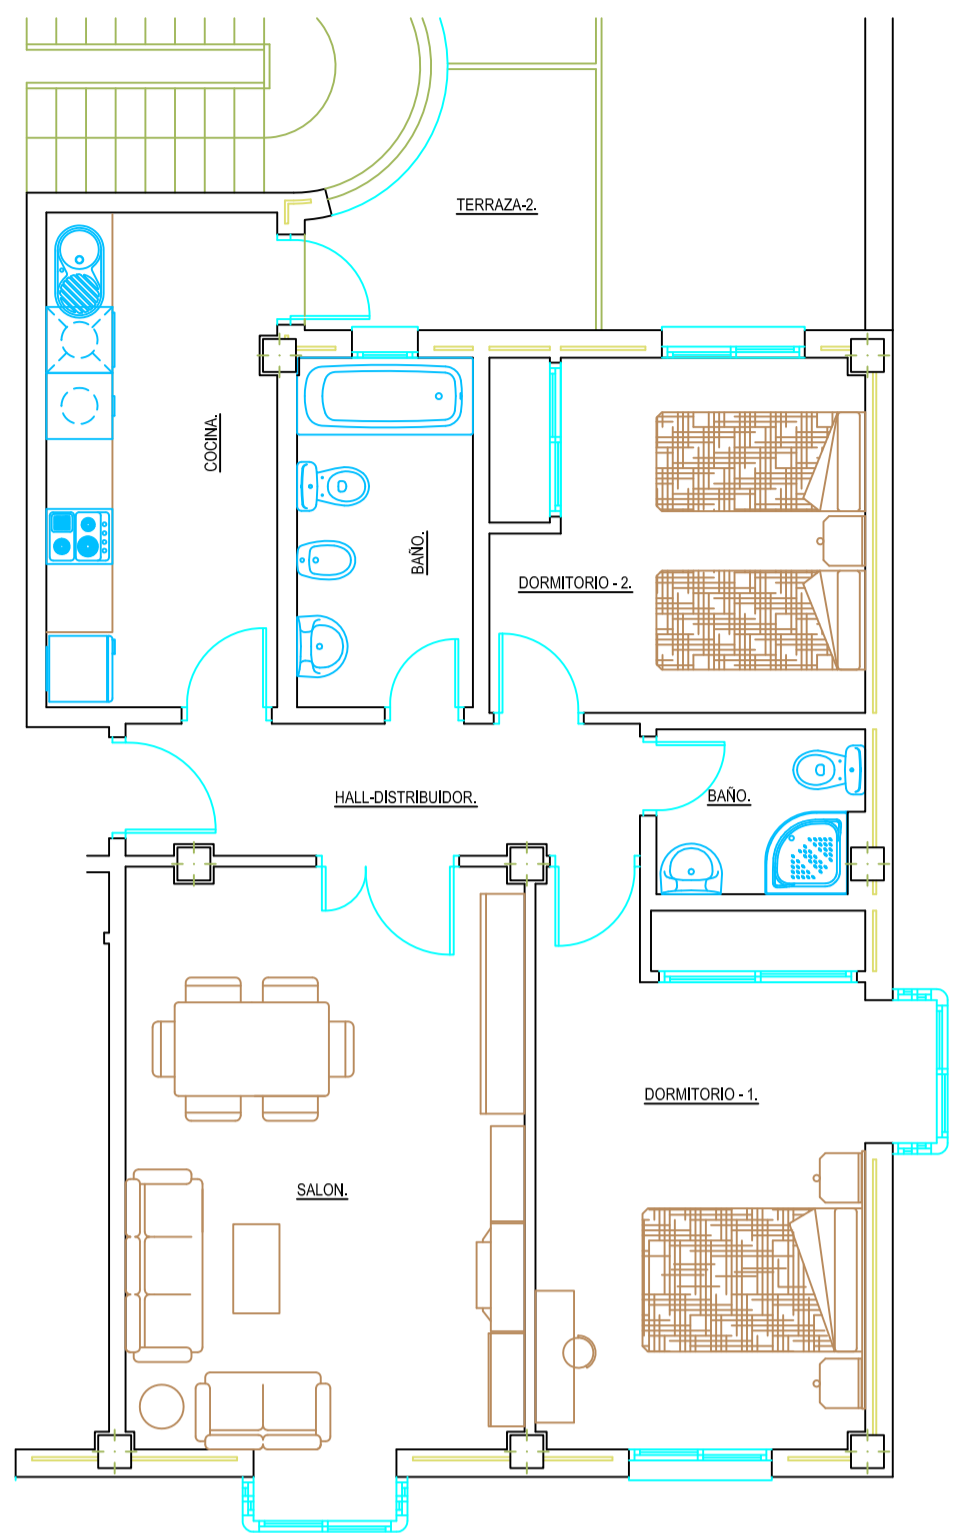


Estos planos pertenecen al AnteProyecto, pudiendo sufrir variaciones en el desarrollo de los proyectos.

		ESCALA 1/50
		ESCALA GRAFICA
		PLANO Nº 44
VIVIENDA Portal 7 - primero B		

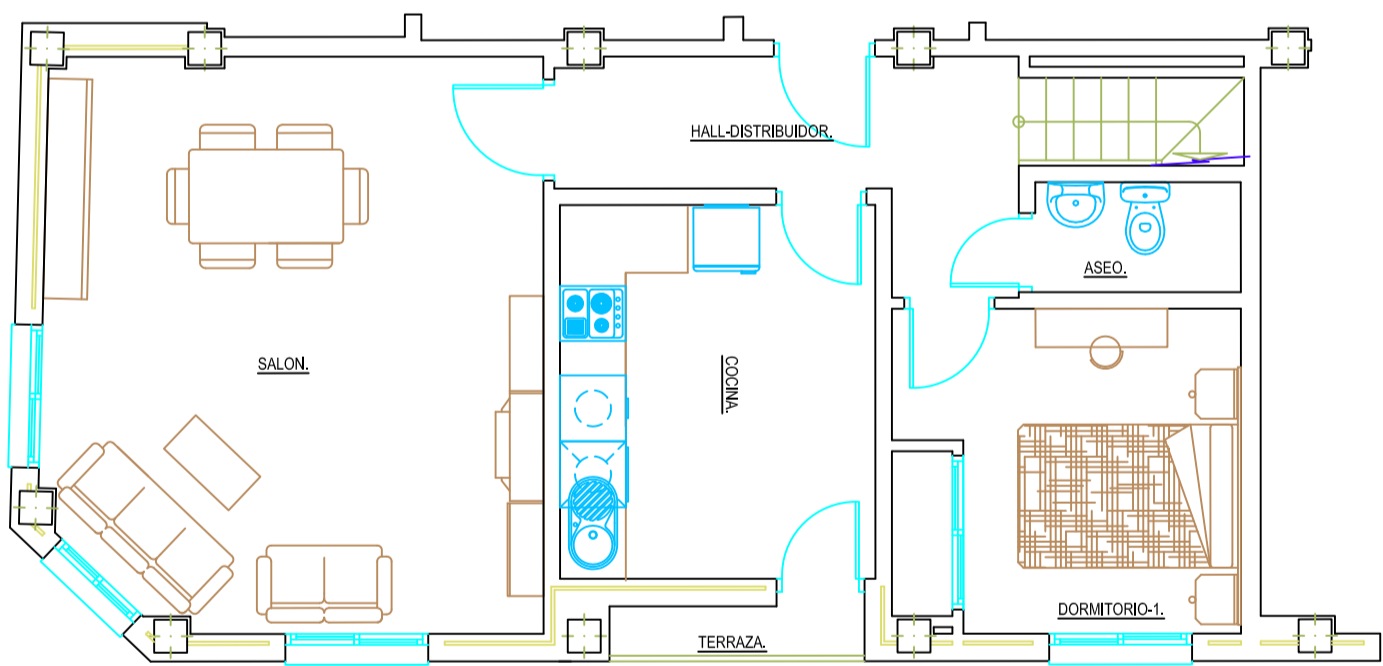


PLANTA PRIMERA

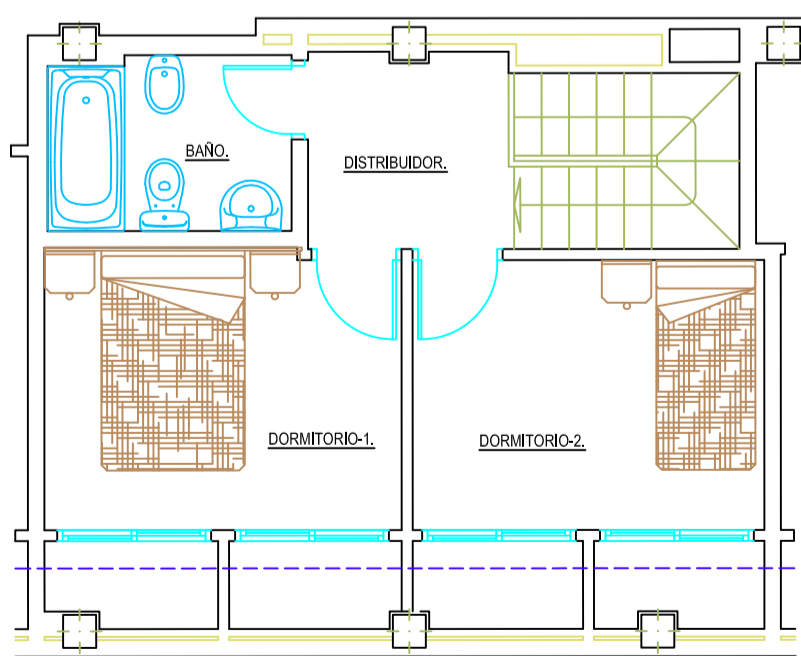


PLANTA BAJA

Estos planos pertenecen al AnteProyecto, pudiendo sufrir variaciones en el desarrollo de los proyectos.

		ESCALA 1/50
		ESCALA GRAFICA
		PLANO Nº 49
VIVIENDA Portal 1 - segunda B		

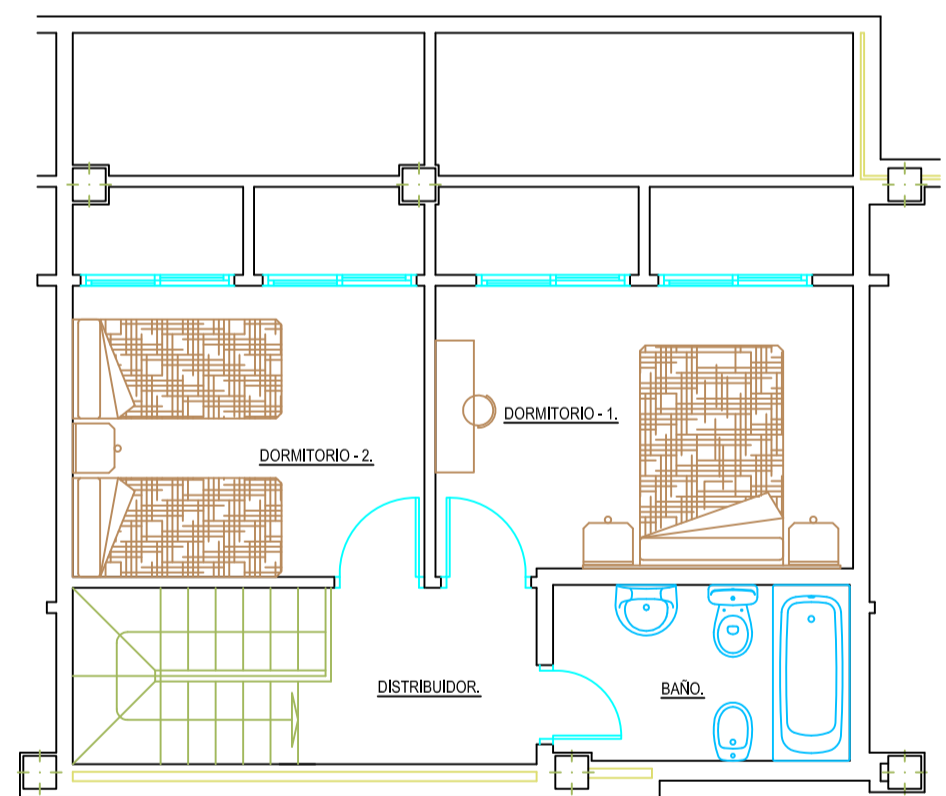

PLANTA ALTA

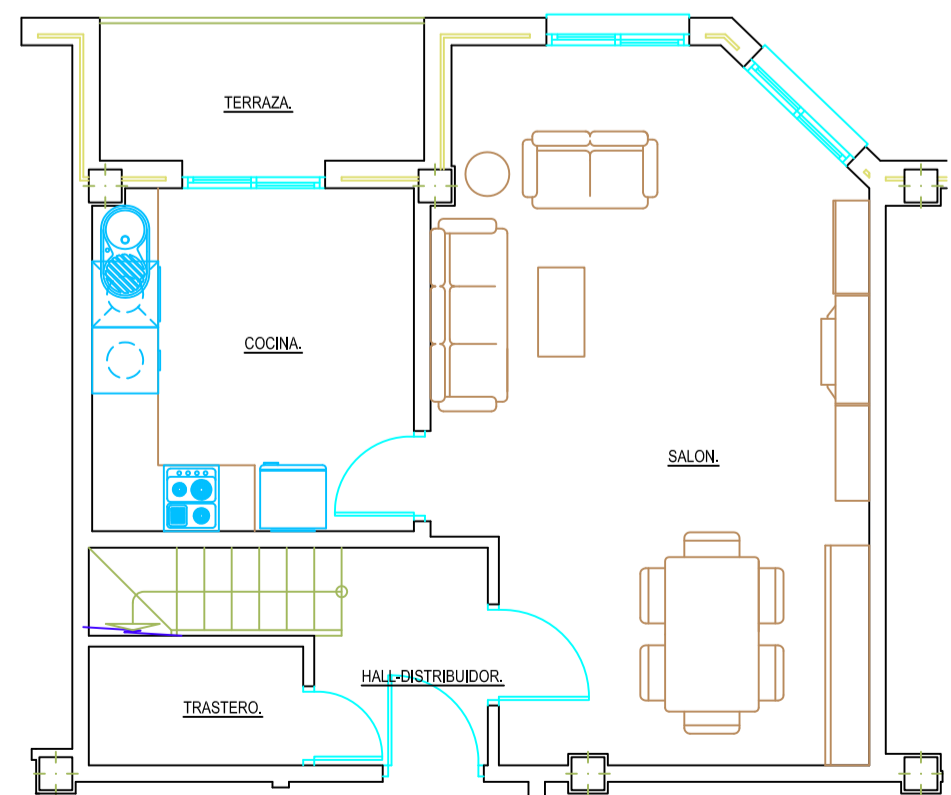

PLANTA BAJA

Estos planos pertenecen al AnteProyecto, pudiendo sufrir variaciones en el desarrollo de los proyectos.

		ESCALA 1/50
		ESCALA GRAFICA
		PLANO Nº 79
VIVIENDA Portal 7 - segundo E		