




PLTA. SOTANO

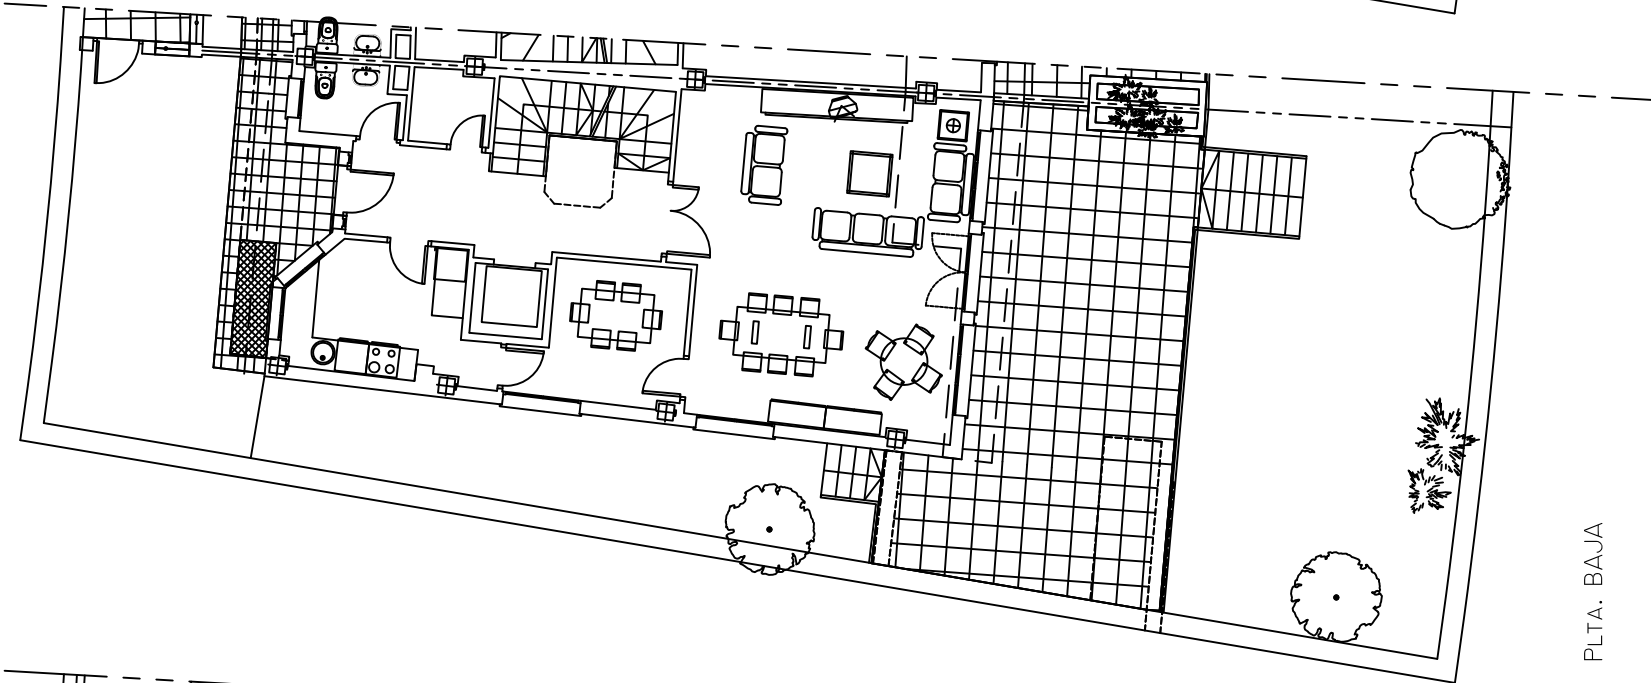

PLTA. BAJA

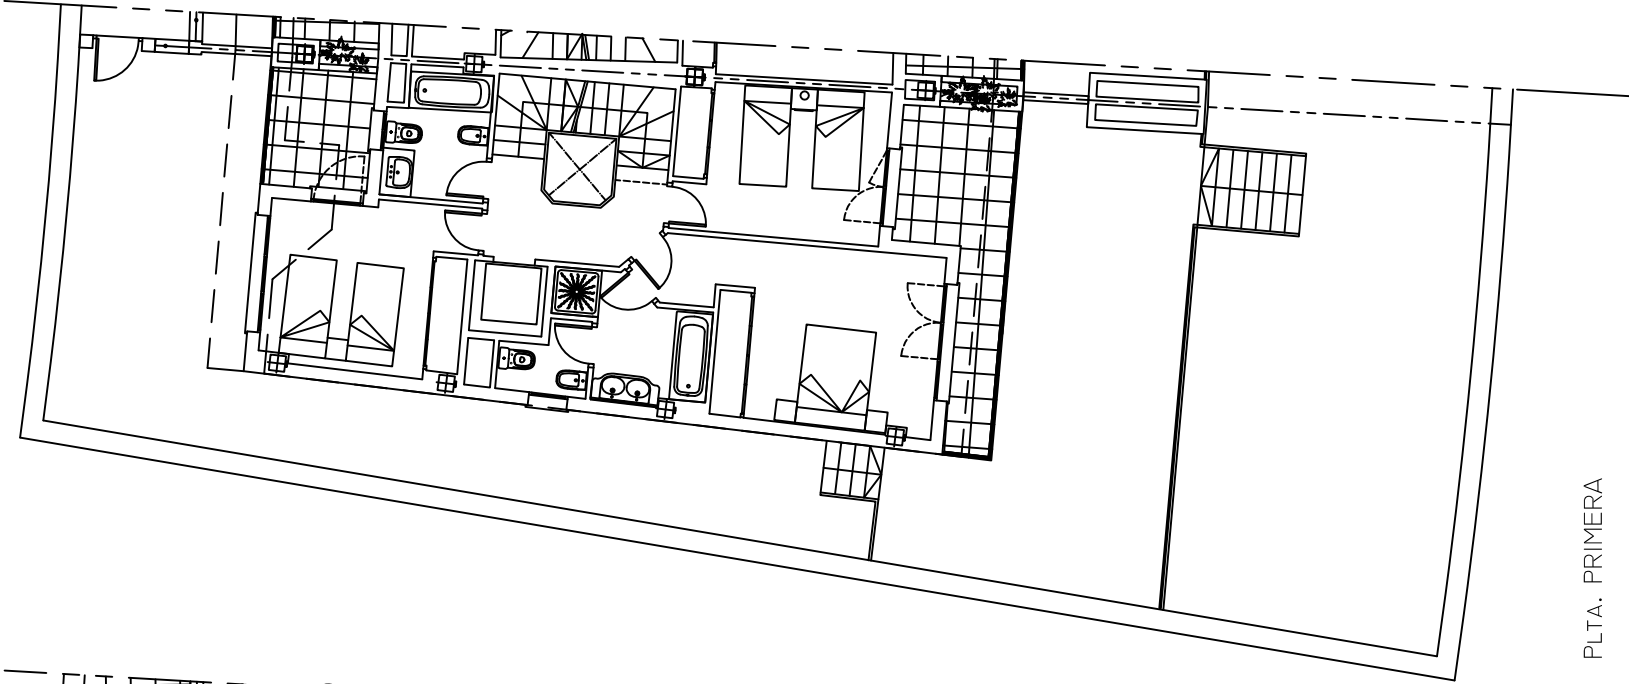

PLTA. PRIMERA

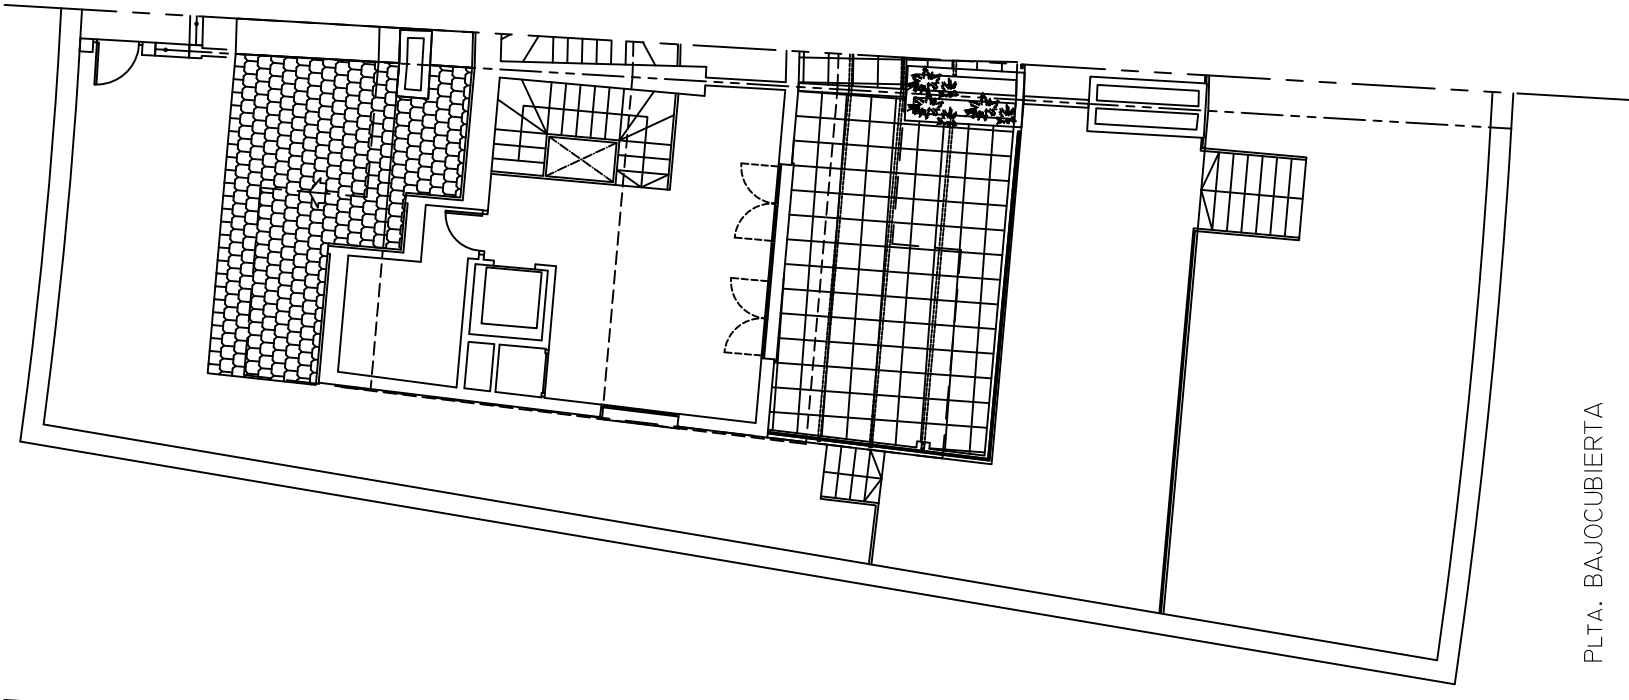


PLTA. BAJOCUBIERTA

VIVI TIPO-I Nº 18/29/30/41

C15
C-Quince

41 VIVIENDAS UNIFAMILIARES Y GARAJE
PARCELA 10.5 SECTOR A.H.S. DE
TORRELÓDONES (MADRID)

VIVIENDA:	VIVIENDA TIPO 1
PLANO:	PLANTAS
ESCALA:	SIN ESCALA
FECHA:	Diciembre - 2004

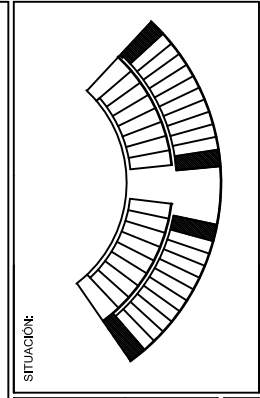

NOTA: Estos planos pertenecen al Proyecto Básico, pudiendo sufrir variaciones técnicas en el desarrollo de la obra por orden de la dirección facultativa.